

SRI BRAMMA SAKTHI AVENUE

GST RAILWAY
CITY



சென்னை - மேல்மருவத்தூர் GST சாலைக்கு மிக அருகில்



Commercial Bazar Plots on 100ft Road

Comes under CMDA limit

READY TO BUILD YOUR HOME, COMMERCIAL VILLA PLOTS @ PRIME LOCATION

NEARBY AMENITIES

சாலை வசதிகள்

- சென்னை - மேல்மருவத்தூர் GST (NH-179B) சாலை - (2 நி)
- அச்சரப்பாக்கம் பிரதான சாலை மீது மனை அமைந்துள்ளது
- செய்யூர் - வந்தவாசி - போளூர் சாலை - (10 நி)

பள்ளி குழுமங்கள்

- அரசு தொடக்கப்பள்ளி - அச்சரப்பாக்கம் - (3 நி)
- ஊராட்சி ஒன்றிய தொடக்கப்பள்ளி கொளத்தூர் - (7 நி)
- அரசு மேல்நிலைப்பள்ளி - அச்சரப்பாக்கம் - (10 நி)
- செயின்ட் ஜோசெப் மெட்ரிக் மேல்நிலைப்பள்ளி - (10 நி)

போக்குவரத்து வசதிகள்

- அச்சரப்பாக்கம் ரயில் நிலையம் - (2 நி)
- மேல்மருவத்தூர் ரயில் நிலையம் - (10 நி)
- இண்டலூர் பெரியார் நகர் பேருந்து நிறுத்தம் - (5 நி)

கல்லூரிகள்

- ஆதிபராசக்தி கல்வி குழுமம் (பாலிடெக்னிக், பொறியியல், பல் மருத்துவம்) - (10 நி)
- ஆதிபராசக்தி மெட்ரிக் மேல்நிலைப்பள்ளி - (8 நி)
- மேல்மருவத்தூர் ஆதிபராசக்தி மருத்துவம் மற்றும் கலை கல்வி நிறுவனம் - (10 நி)
- லக்ஷ்மி பங்காரு கலை மற்றும் அறிவியல் கல்லூரி - (10 நி)
- தக்ஷிணை பல்கலைக்கழகம் - (20 நி)

தொழிற்பேட்டைகள்


- TVS பிரேக் இந்தியா பிரைவேட் லிமிடெட் - (10 நி)
- ஸ்ரீ கணபதி CNC மரம் இழைப்பகம் & UPVC ஜன்னல் தொழிற்சாலை - (15 நி)

அரசு அலுவலகங்கள்

- ஆயுதண்ணம் கொளத்தூர் தபால் அலுவலகம் - (8 நி)
- கிராம நிர்வாக அலுவலகம் - (3 நி)
- ஊராட்சி மன்ற அலுவலகம் - திண்டிவனம் - (8 நி)
- இரும்புலி கிராம நிர்வாக அலுவலகம் - (8 நி)
- பம்மல் சங்கரா ஆரஞ்சு விஷன் சென்டர் - (7 நி)
- அச்சரப்பாக்கம் தீயணைப்பு நிலையம் - (7 நி)
- அரசு துணை சுகாதார நிலையம் - பொலம்பாக்கம் - (18 நி)

ஆன்மீக தளங்கள்

- நடுப்பழனி தண்டாயுதபாணி முருகன் கோவில் - (8 நி)
- இந்தனூர் - சிவன் கோவில் - (2 நி)
- ஸ்ரீ ஆட்சிஸ்வரர் கோவில் - (10 நி)

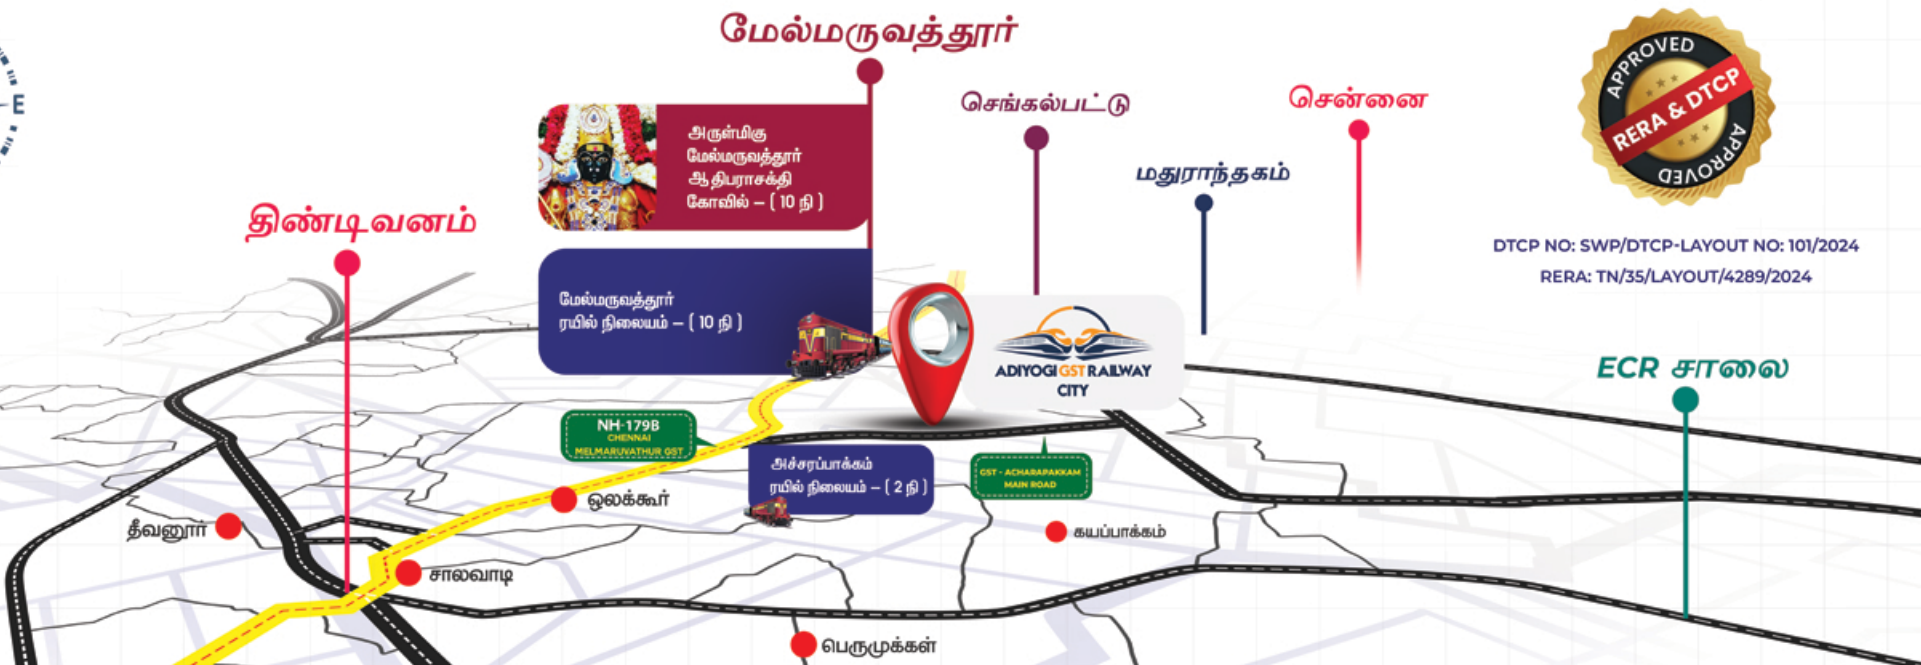

DTCP NO: SWP/DTCP-LAYOUT NO: 101/2024
RERA: TN/35/LAYOUT/4289/2024

CONTACT :

PHASE - I

PLOT NO	AREA (SQ.FT.)	PLOT NO	AREA (SQ.FT.)
1	1658	163	673
2	1350	164	655
3	1350	165	672
4	1350	166	666
5	1346	167	687
6	1343	168	845
7	1343	169	1200
8	1339	170	1200
9	1339	171	1200
10	1343	172	1308
11	1343	173	1308
12	1343	174	1200
13	1346	175	1200
14	1350	176	1200
15	1350	177	855
16	1350	178	865
17	1350	179	1200
18	1181	180	1200
161	1053	181	1200
162	1008	182	1200

PLOT NO	AREA (SQ.FT.)	PLOT NO	AREA (SQ.FT.)
183	1308	200	1500
184	1200	201	1500
185	1200	202	1638
186	1200	203	1638
187	875	204	1500
188	895	205	1500
189	1200	206	1500
190	1200	207	1169
191	1200	208	1638
192	1308	209	1500
193	1308	210	1500
194	1200	211	1500
195	1200	212	1194
196	1200	213	3164
197	905	214	2920
198	1156	215	3408
199	1500		

PHASE - II

PLOT NO	AREA (SQ.FT.)	PLOT NO	AREA (SQ.FT.)
138	1775	150	1523
139	1641	151	1468
140	1560	152	1200
141	1478	153	1120
142	1403	154	1430
143	1331	155	720
144	1504	156	750
145	1391	157	796
146	1280	158	741
147	1245	159	713
148	1162	160	1148
149	1245		

PLOT NO	AREA (SQ.FT.)	PLOT NO	AREA (SQ.FT.)
19	964	39	966
20	1350	40	1093
21	1350	41	1173
22	1248	42	1061
23	1305	43	1309
24	1248	44	1373
25	760	45	1399
26	760	46	1181
27	760	47	1045
28	775	48	881
29	1191	49	888
30	703	50	903
31	668	90	945
32	763	91	1000
33	710	92	1000
34	720	93	1000
35	1178	94	1000
36	1263	95	1000
37	1172	96	1000
38	966	97	1200

PHASE - III

PLOT NO	AREA (SQ.FT.)	PLOT NO	AREA (SQ.FT.)
51	919	71	600
52	1253	72	600
53	1051	73	600
54	1034	74	600
55	890	75	600
56	988	76	600
57	898	77	768
58	865	78	768
59	835	79	600
60	883	80	600
61	844	81	600
62	840	82	600
63	796	83	600
64	819	84	600
65	833	85	600
66	461	86	600
67	600	87	600
68	600	88	600
69	600	89	454
70	600		

PLOT NO	AREA (SQ.FT.)	PLOT NO	AREA (SQ.FT.)
98	1468	118	1410
99	1468	119	1280
100	1200	120	1280
101	1000	121	1280
102	1000	122	1588
103	1000	123	1588
104	1000	124	1280
105	1000	125	1280
106	1000	126	1280
107	935	127	1410
108	925	128	1588
109	1000	129	1468
110	1000	130	1200
111	1000	131	1000
112	1000	132	1000
113	1000	133	1000
114	1000	134	1000
115	1200	135	1000
116	1468	136	1000
117	1588	137	920



ADIYOGI GST RAILWAY CITY
ACHARAPAKKAM



DTCP NO: SWP/DTCP-LAYOUT NO: 101/2024
RERA: TN/35/LAYOUT/4289/2024

PLAN SHOWING THE LAYOUT OF THE SITE IN S.NO: 409/5, 409/6B, 409/7, 409/8A, 409/8B, 409/8B, 409/11, 410/3 OF IRUMBULI VILLAGE AND PANCHAYAT, CHITHAMUR PANCHAYAT UNION, CHEYYUR TALUK, CHENGALPATTU DISTRICT.